

CITTA' DI TORINO

Via Fanti n. 17

UNIONE INDUSTRIALE TORINO

INTERVENTO INSERITO NELLA 29 INTEGR. DEL 29 P.P.A. con il n. 8-245

PROGETTO DI AMPLIAMENTO E RISTRUTTURAZIONE

PROGETTO DI VARIANTE

ESTRATTI E PLANIMETRIA

SCALA: 1:5000 - 1:1000 - 1:200 TAVOLA

DATA : LUGLIO 1989

AGG. : GIUGNO 91

AGG. : DICEMBRE 1993


1Pv

PROPRIETA' : IMMOBILIARE SANTI ANGELI S.P.A. - SEDE: TORINO c.so Francia 4 bis C.F.: 00628310013


PROGETTO : Dott. Arch. DOMENICO CURTO - CARIGNANO Via S. Felice 93 C.F.: CRT DIC 47528 87774 - PARTITA IVA: 01752190014

COLLABORAZIONE : Dott. Arch. CURTO CARLO e Dott. Arch. MERLO CARLO

ESTRATTO DI PRGC
SCALA 1:5000

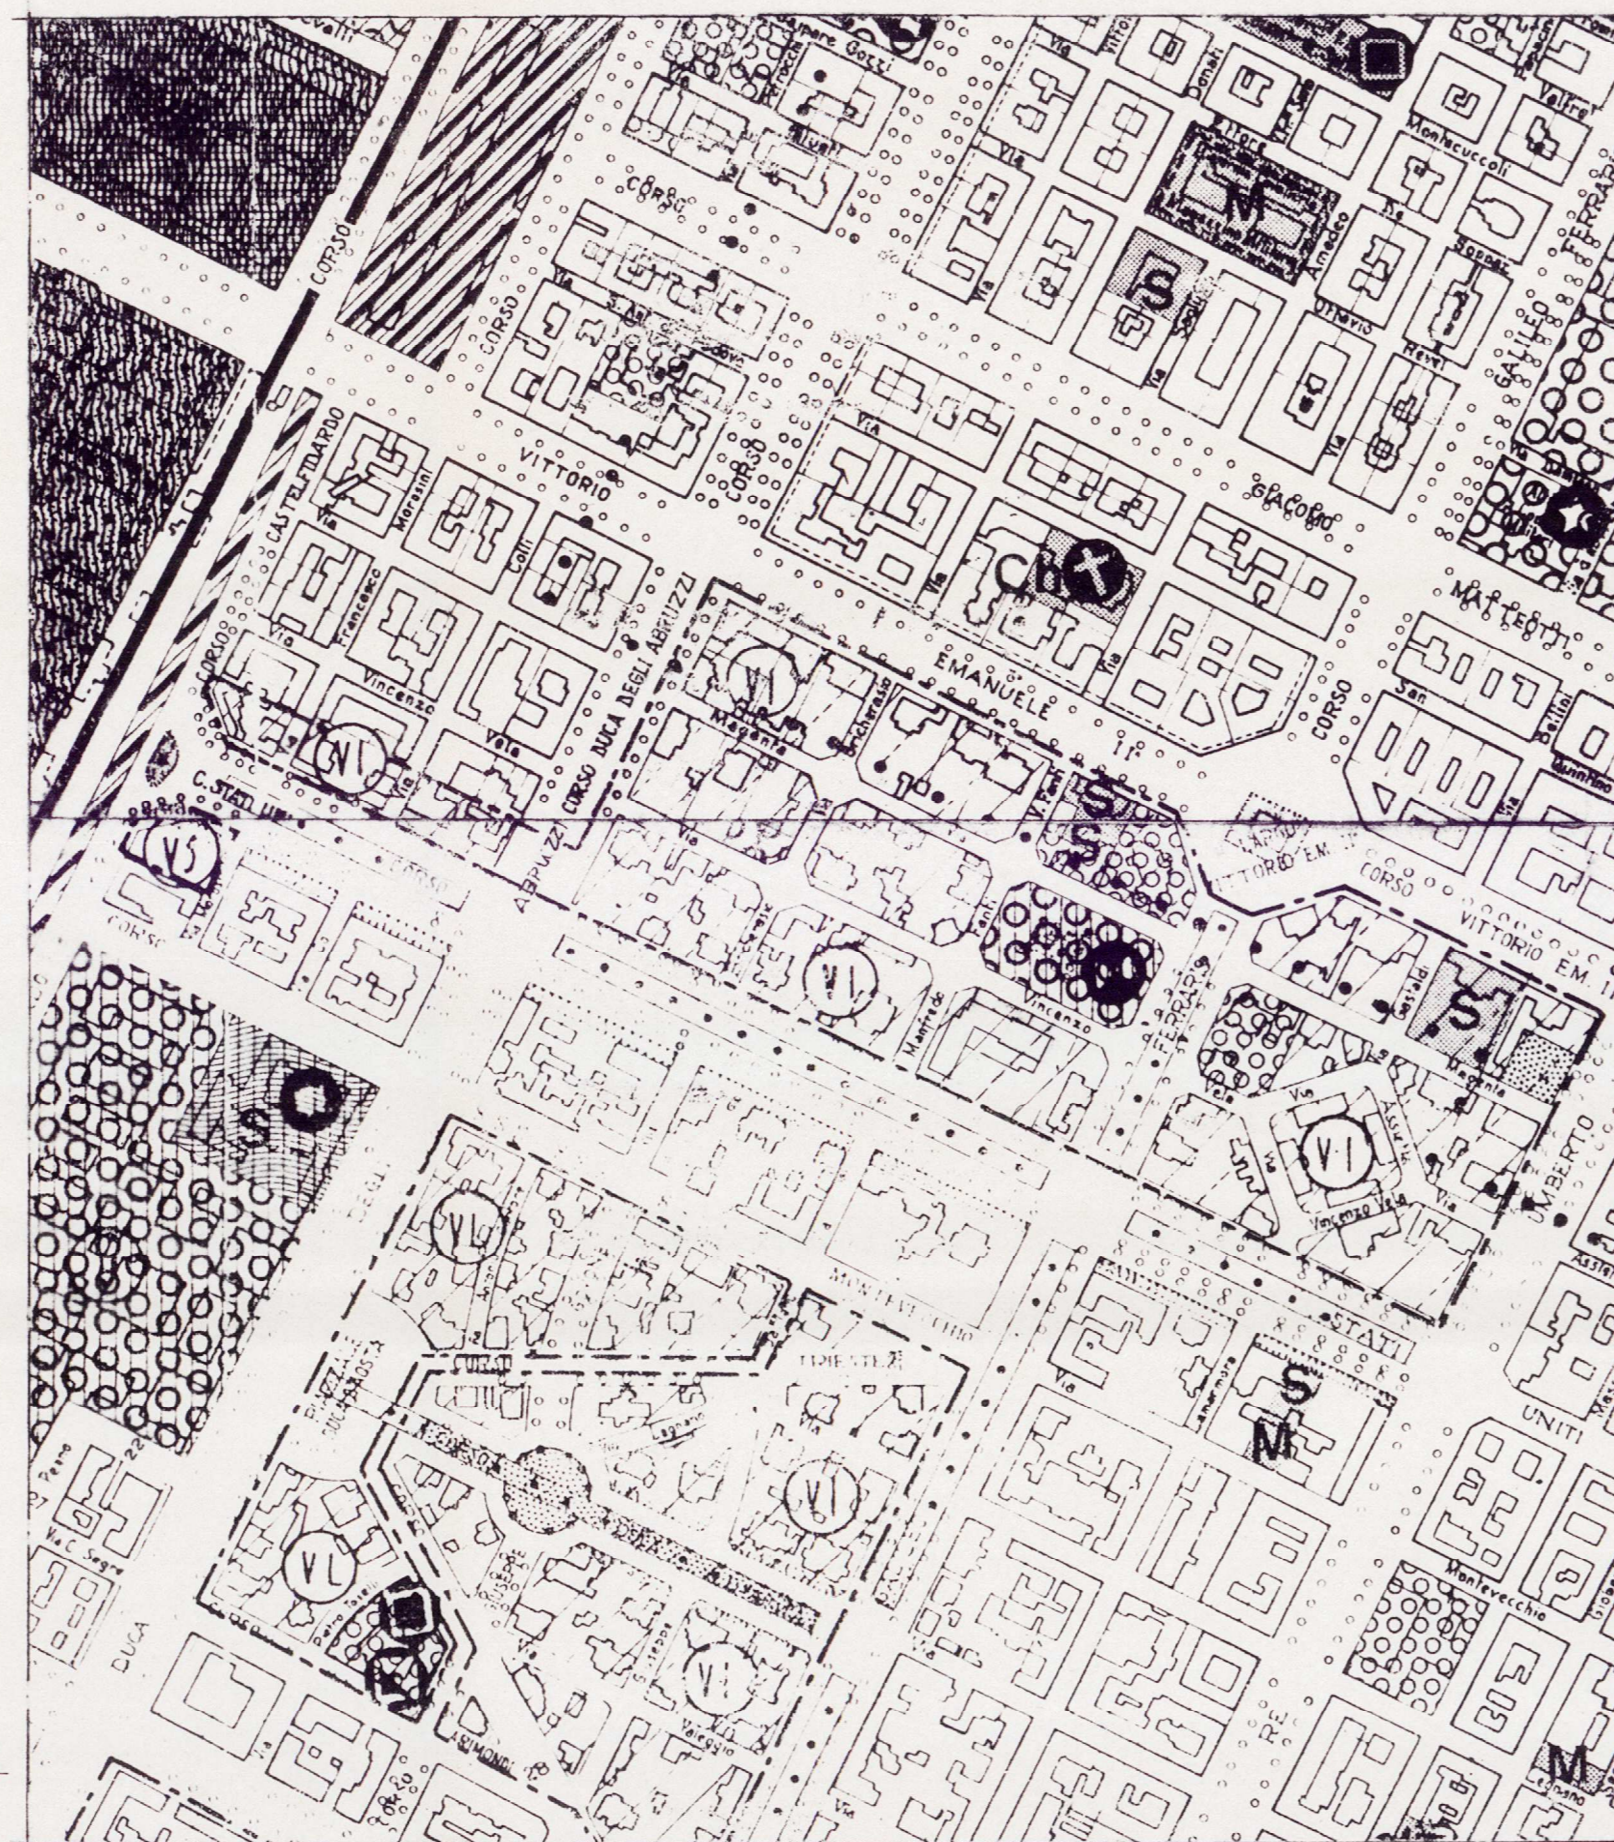

ESTRATTO DI MAPPA CATASTALE
FOGLIO 285 n. 1 - 2 SCALA 1:1000

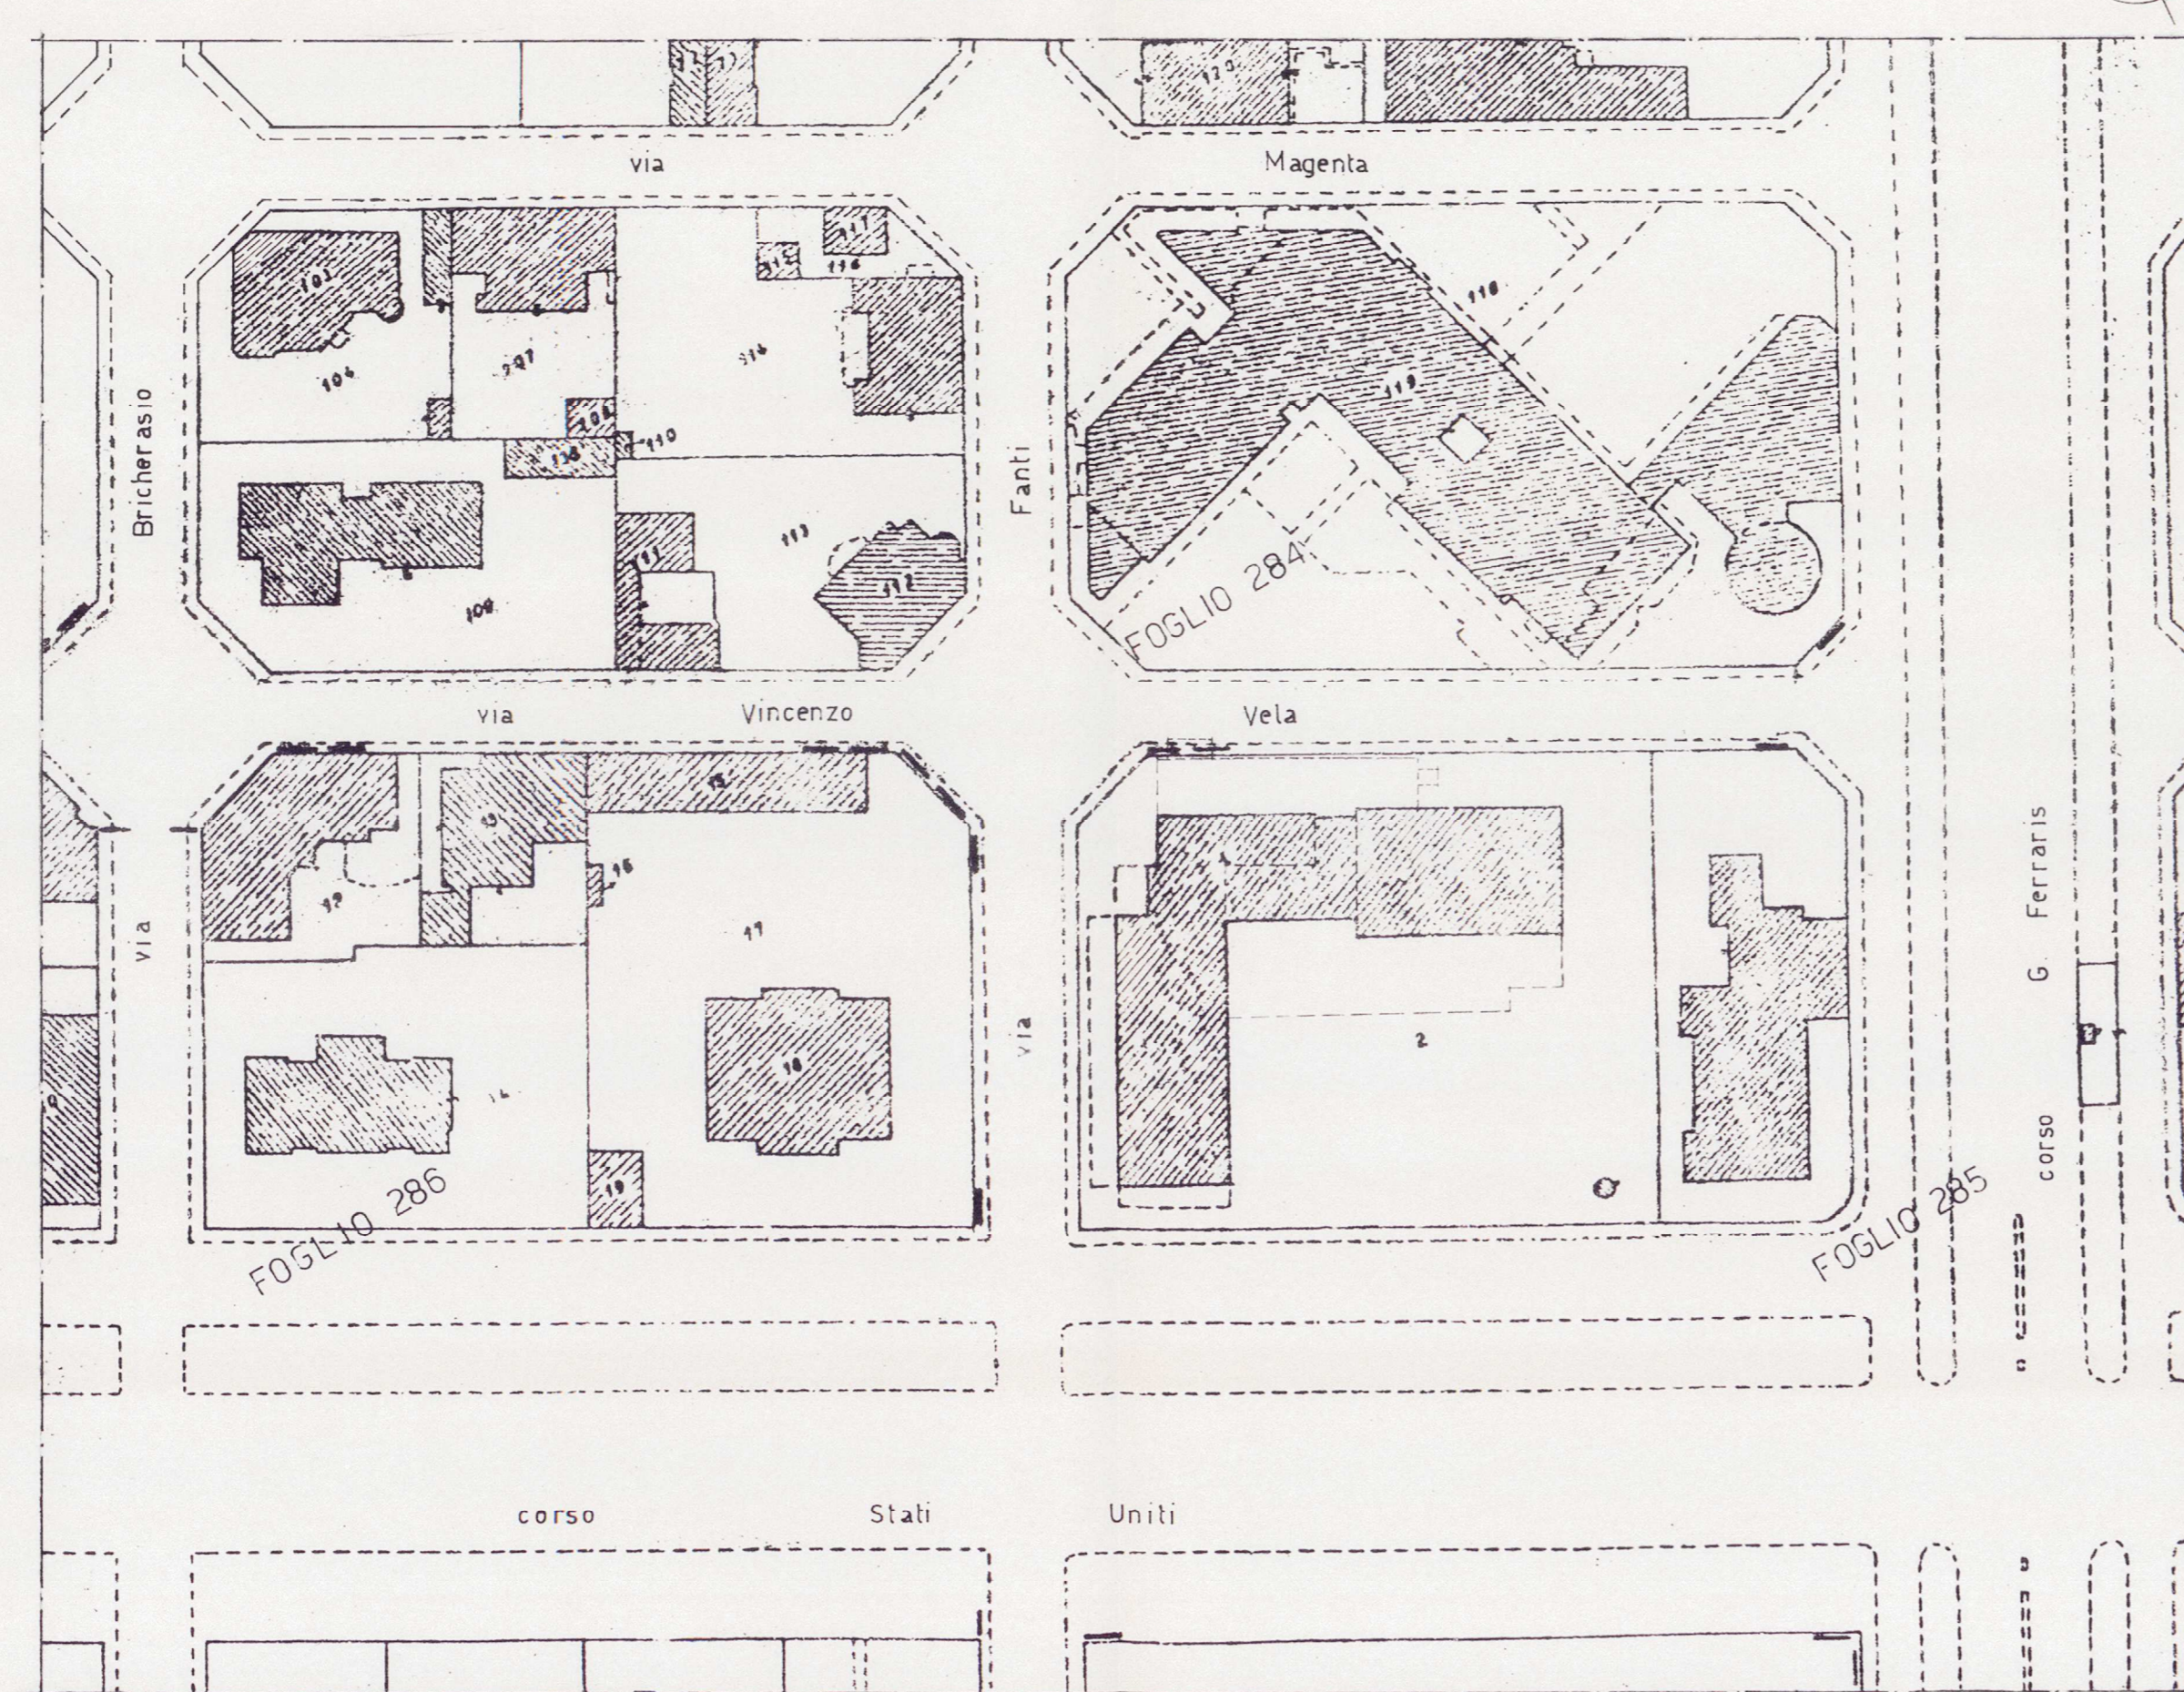

PLANIMETRIA DIMOSTRATIVA
SCALA 1:200

