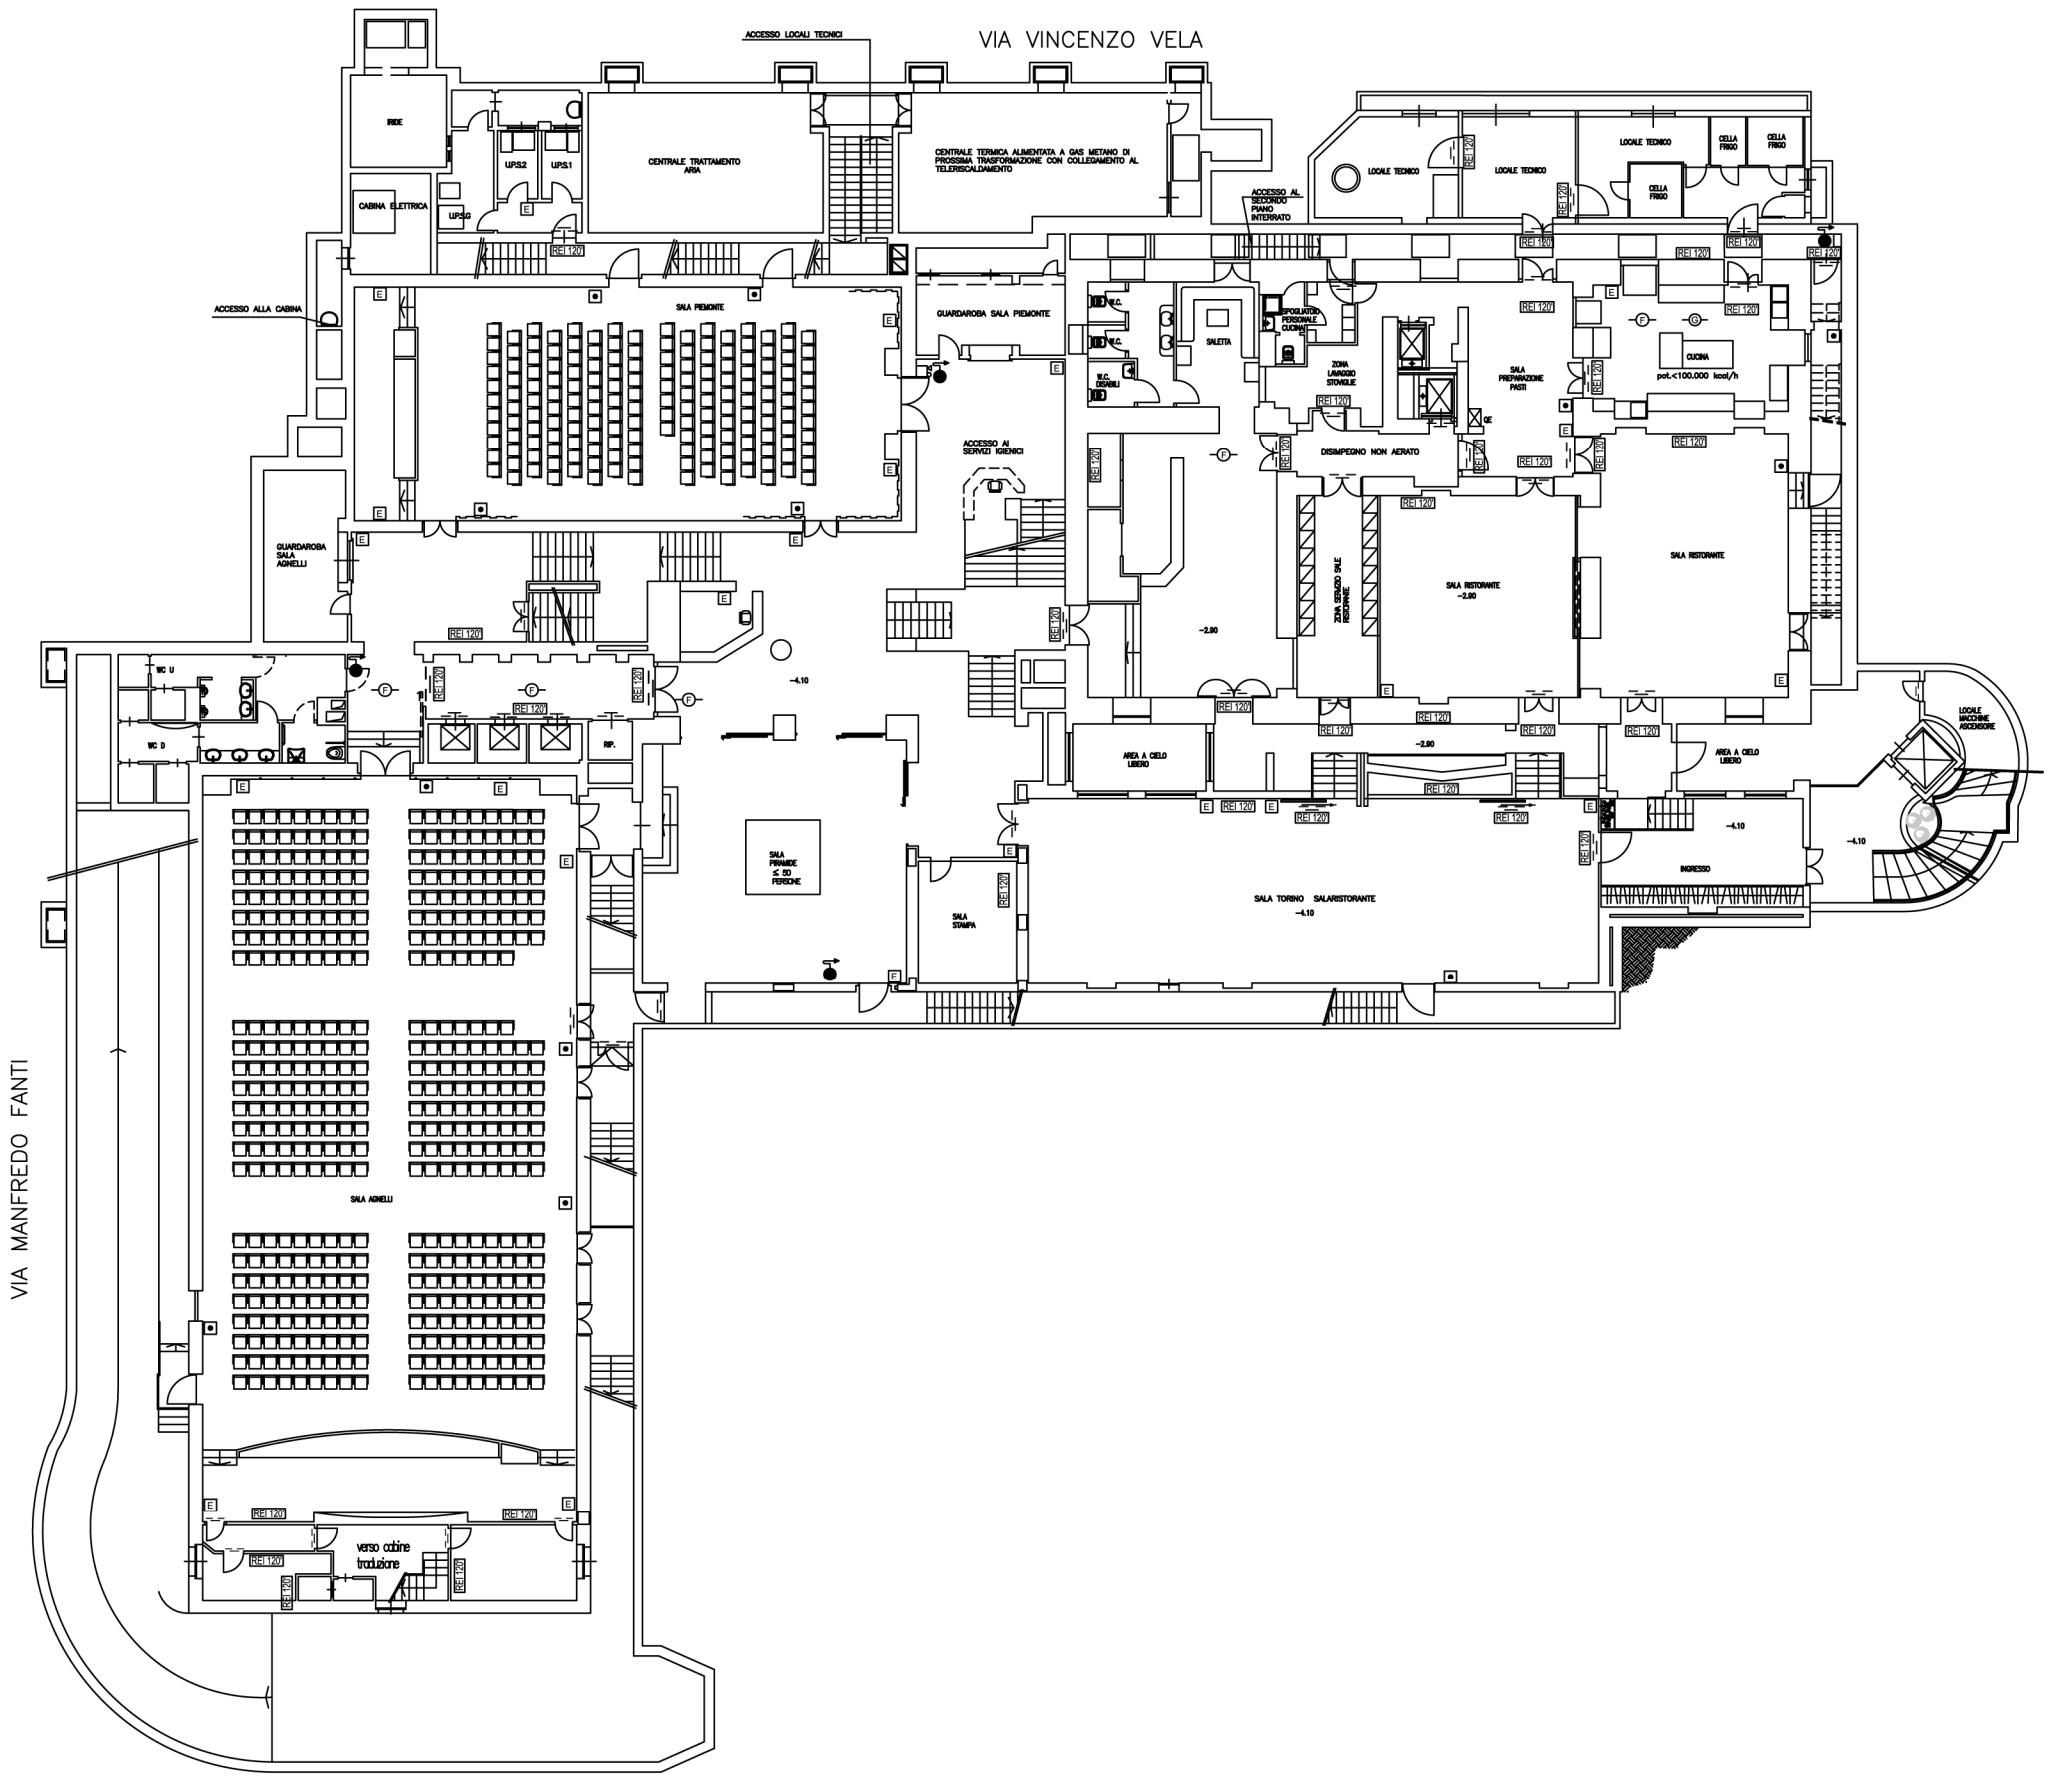

UNIONE INDUSTRIALE
PIANTA PIANO PRIMO INTERRATO scala 1:300

CYD
Studio d'Ingegneria di GRAMONI Ing. GianCarlo
Corso Re Umberto 129 – 10128 Torino
Tel. 011/318.60.80 Fax. 011/304.30.49 e-mail:staffcyd@gramoni.it