· UNIONE INDUSTRIALE · Sistemazione ed ampliamento · Pianta del piano secondo · Scala 1:100

7

Il Proprietario
Soc. Immob. SS. Angeli S.p.A.
Il Presidente
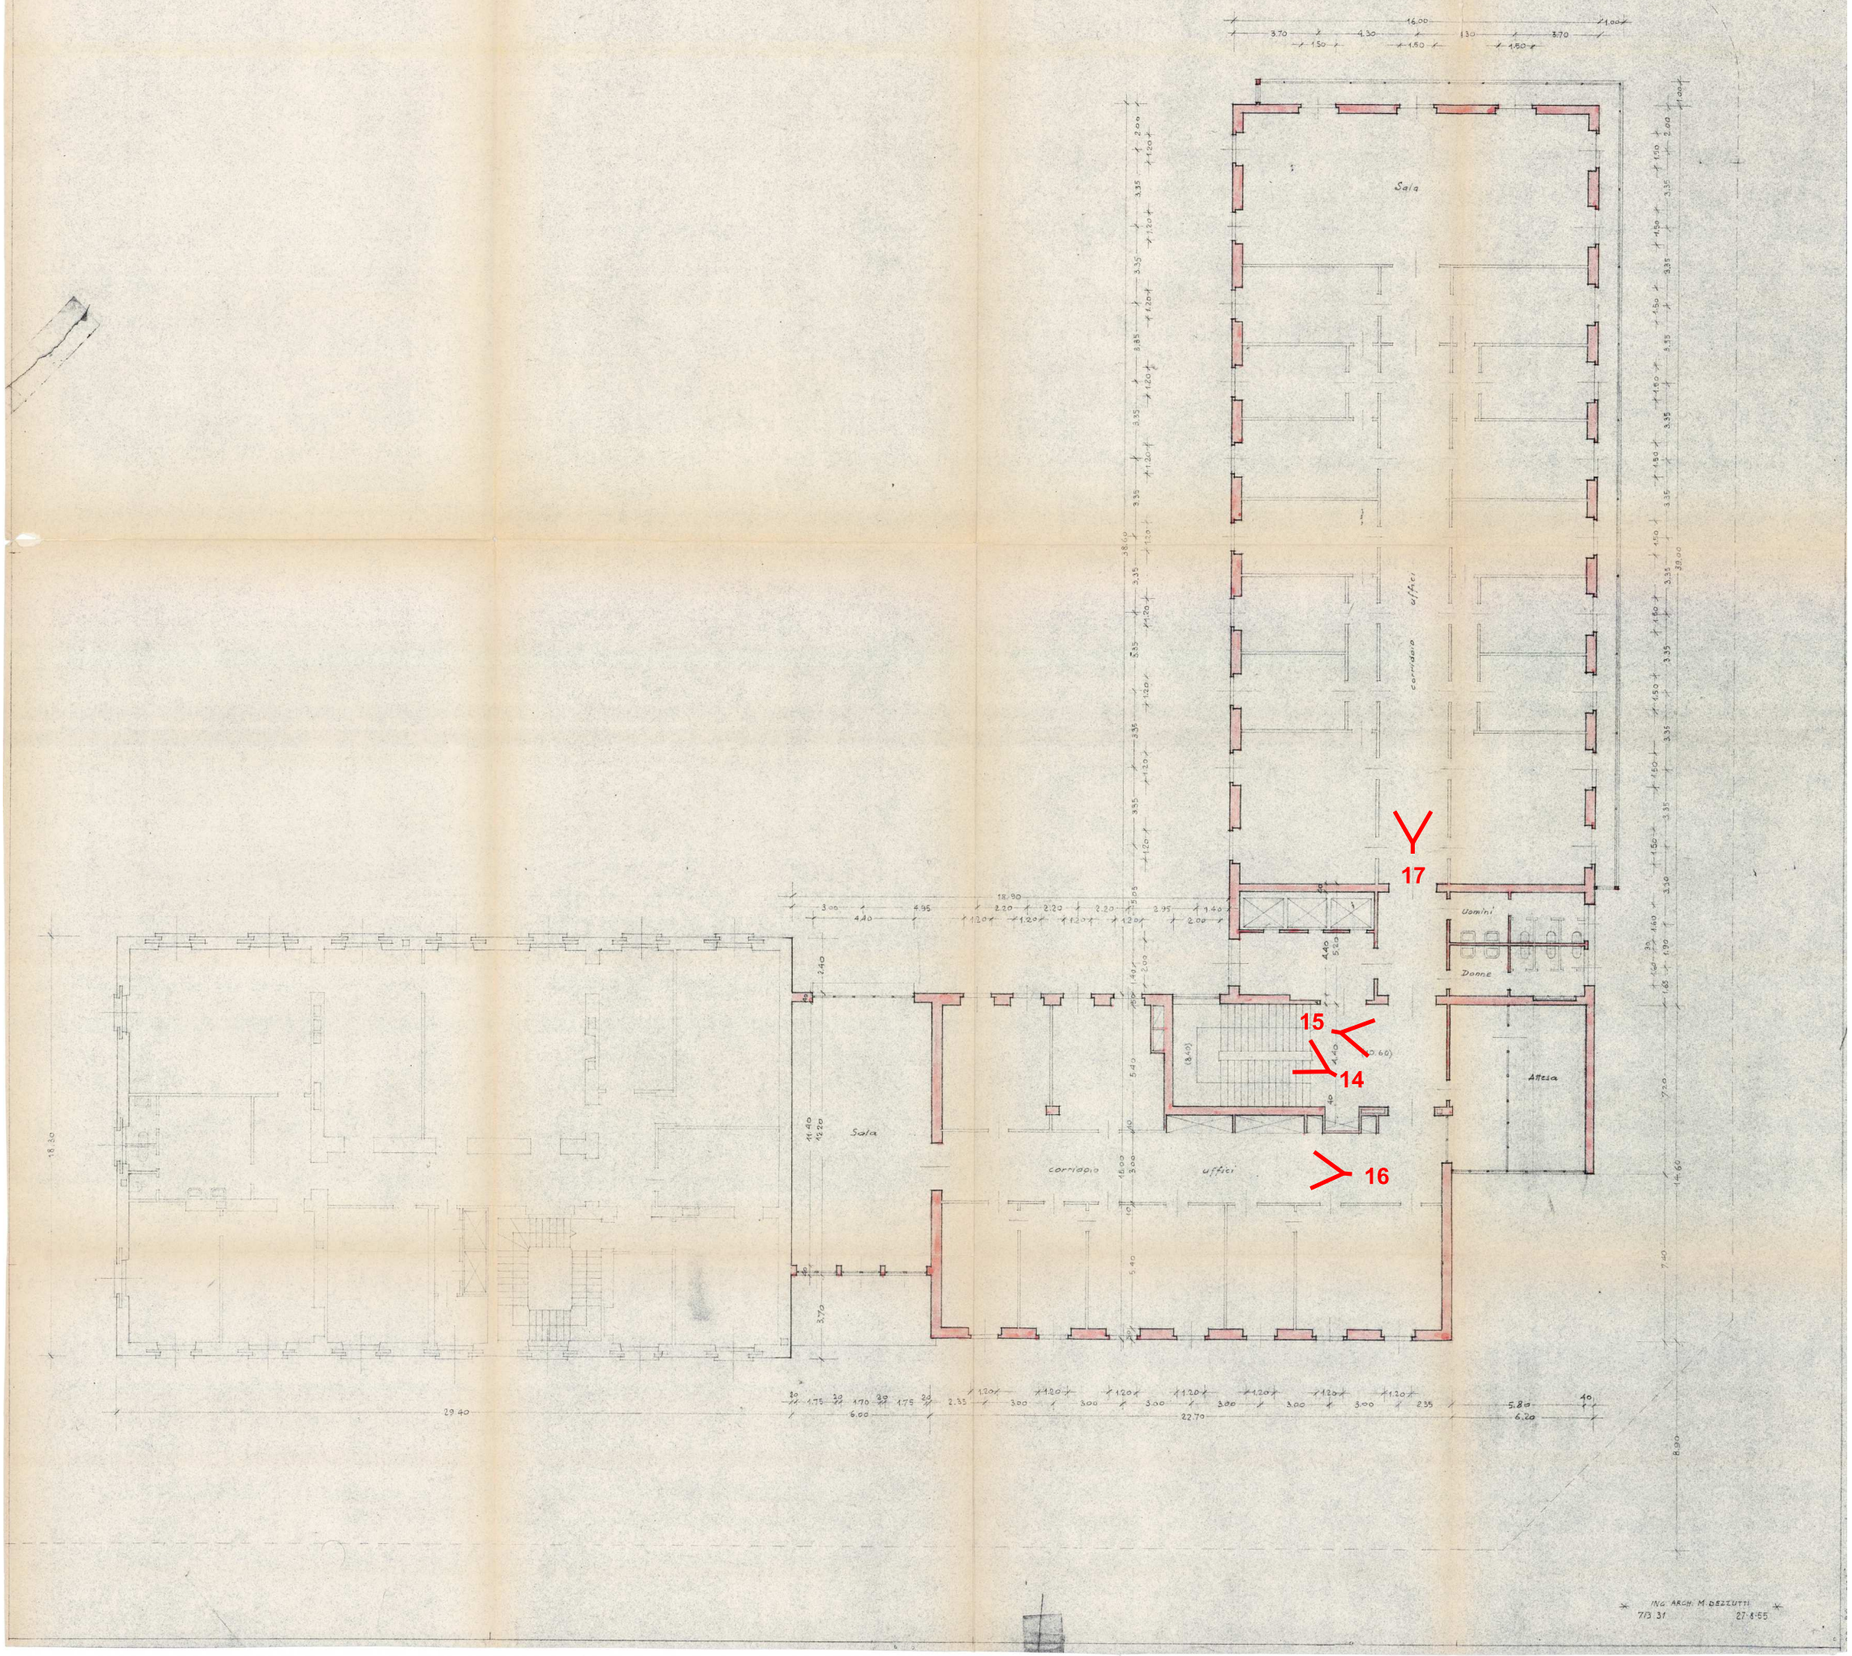
Il progettista e direttore dei lavori