



Il Proprietario
Soc. Immo. S.S. Anzani S.p.A.
Il Presidente
E. Anzani


Il progettista e direttore dei lavori
G. Dezzuffi

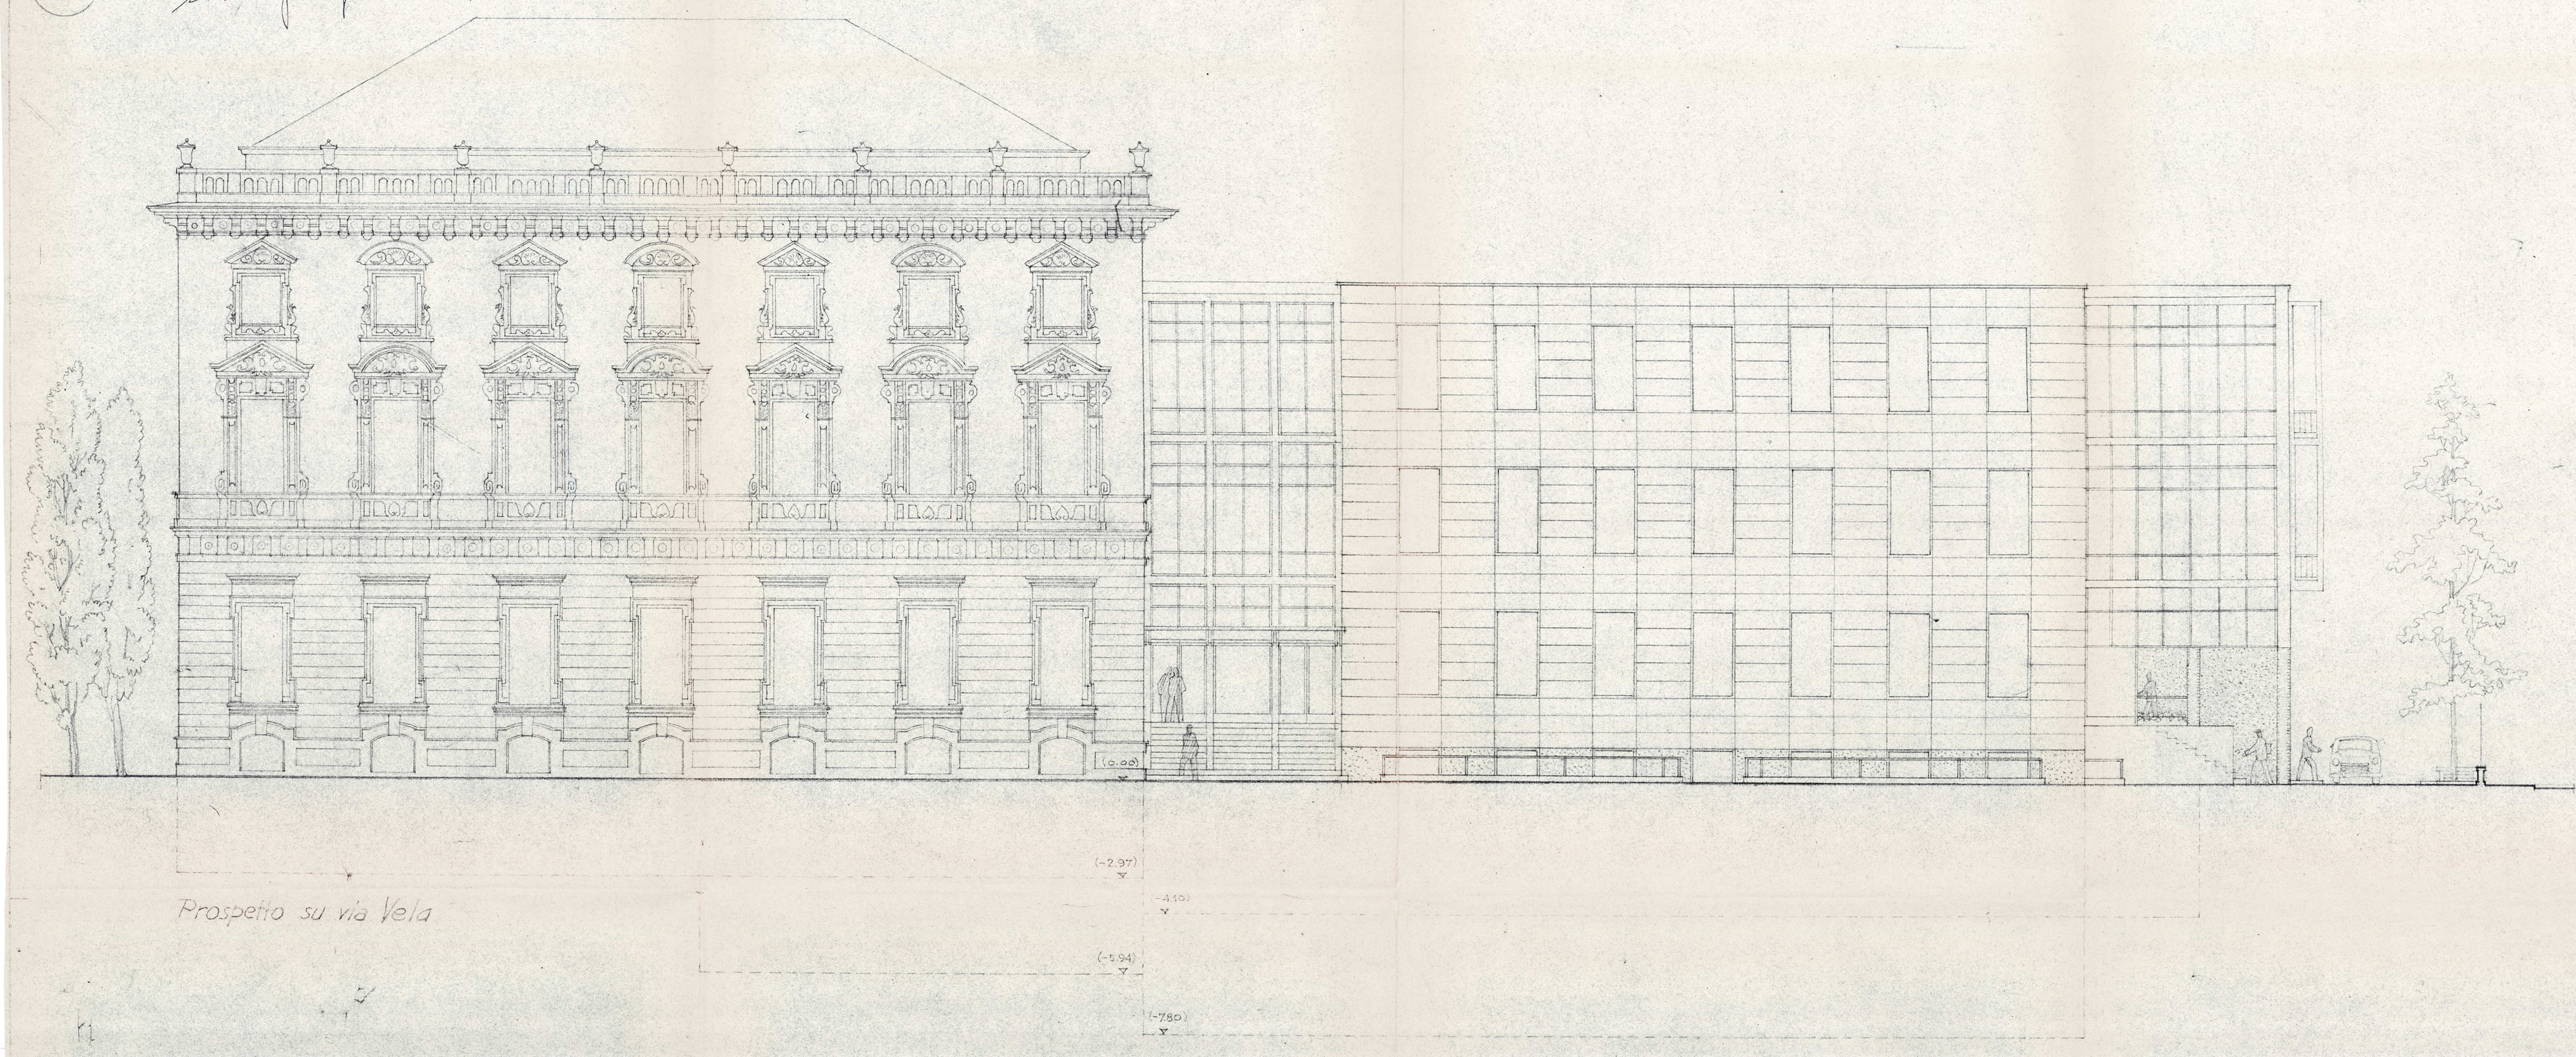


Prospetto su via Vela

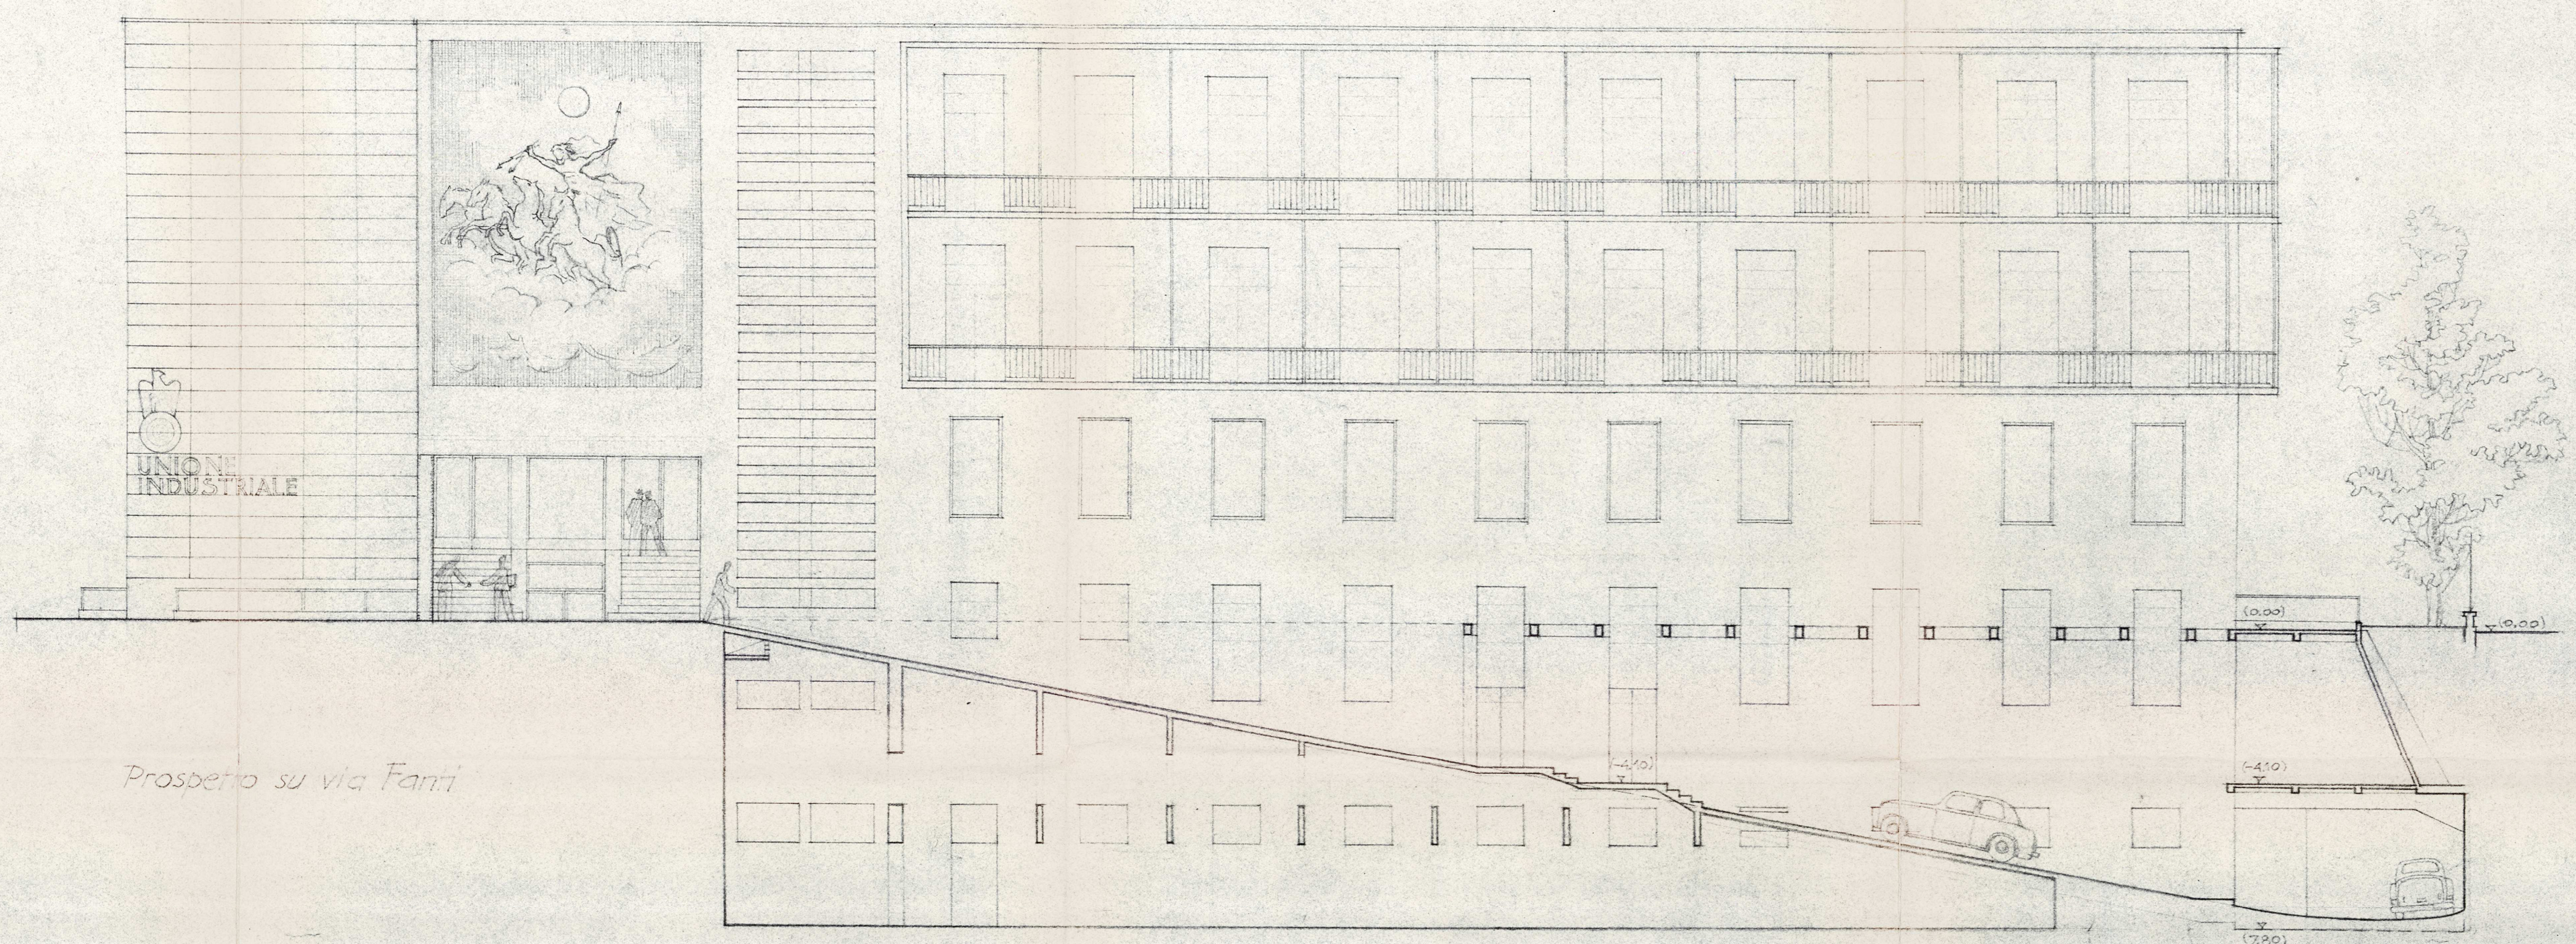

Prospetto su via Fanti

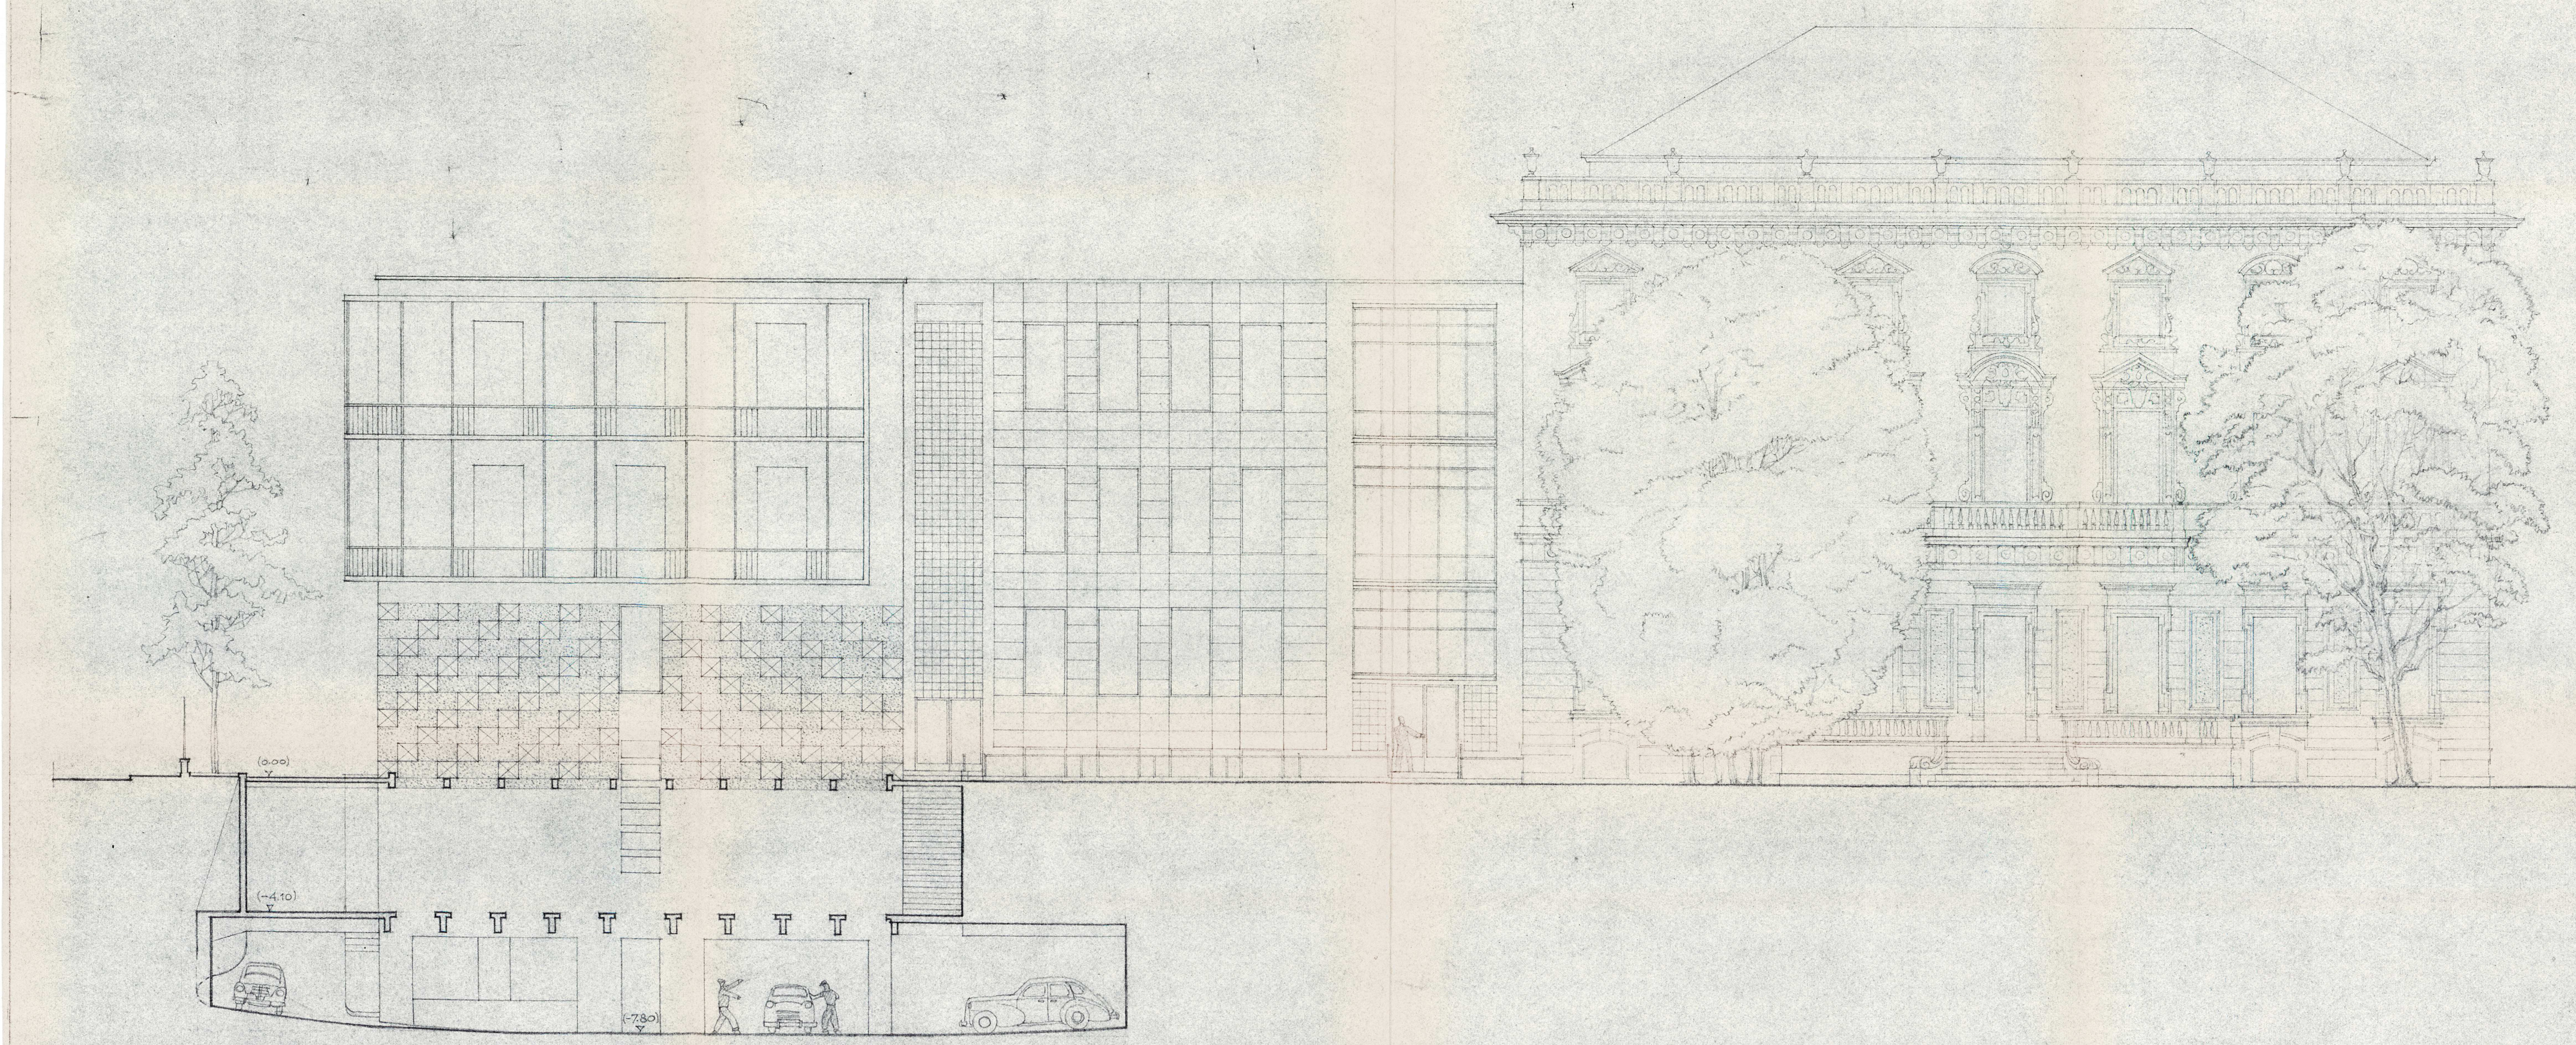

Prospetto sul corso Stati Uniti

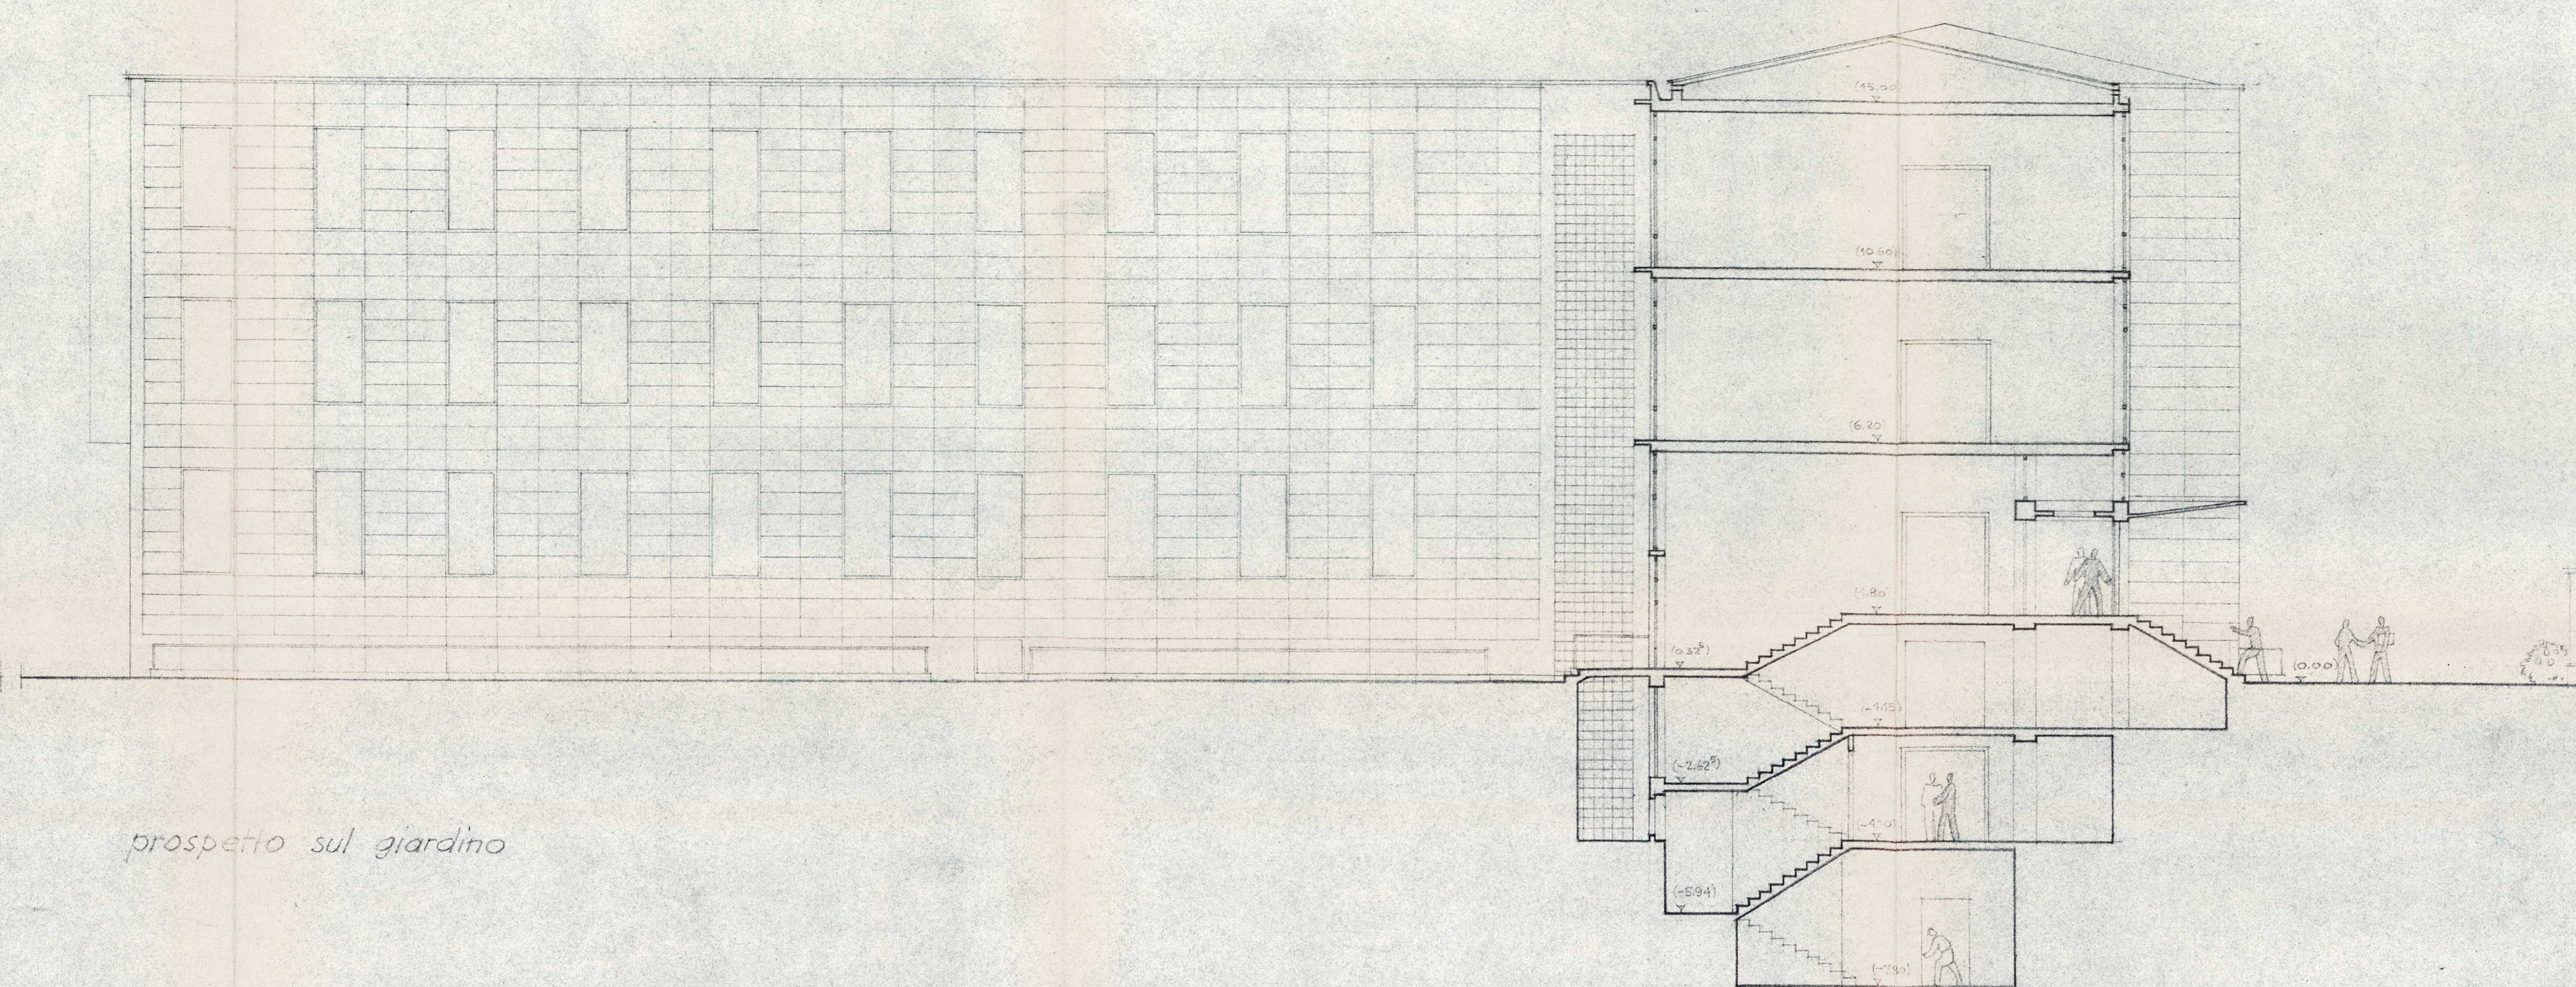

prospetto sul giardino