

CITTA' DI TORINO

Via Fanti n. 17

UNIONE INDUSTRIALE TORINO


INTERVENTO INSERITO NELLA 29 INTEGR. DEL 29 P.P.A. con il n. 8-245

PROGETTO DI AMPLIAMENTO E RISTRUTTURAZIONE

PROGETTO DI VARIANTE

SEZIONE C - C

SCALA: 1:100	TAVOLA
DATA : LUGLIO 1989	8Pv
AGG. : GIUGNO 91	
AGG. : DICEMBRE 1993	
PROPRIETA' : IMMOBILIARE SANTI ANGELI S.P.A. - SEDE: TORINO c.so Francia 4 bis C.F. : 09628310913	
PROGETTO : Dott. Arch. DOMENICO CURTO - CARIGNANO via S. Pellico 93 C.F. : CRT DNC 4752B 8777M - PARTITA IVA: 01753190014	
COLLABORAZIONE : Dott. Arch. CURTO CARLO e Dott. Arch. MERLO CARLO	

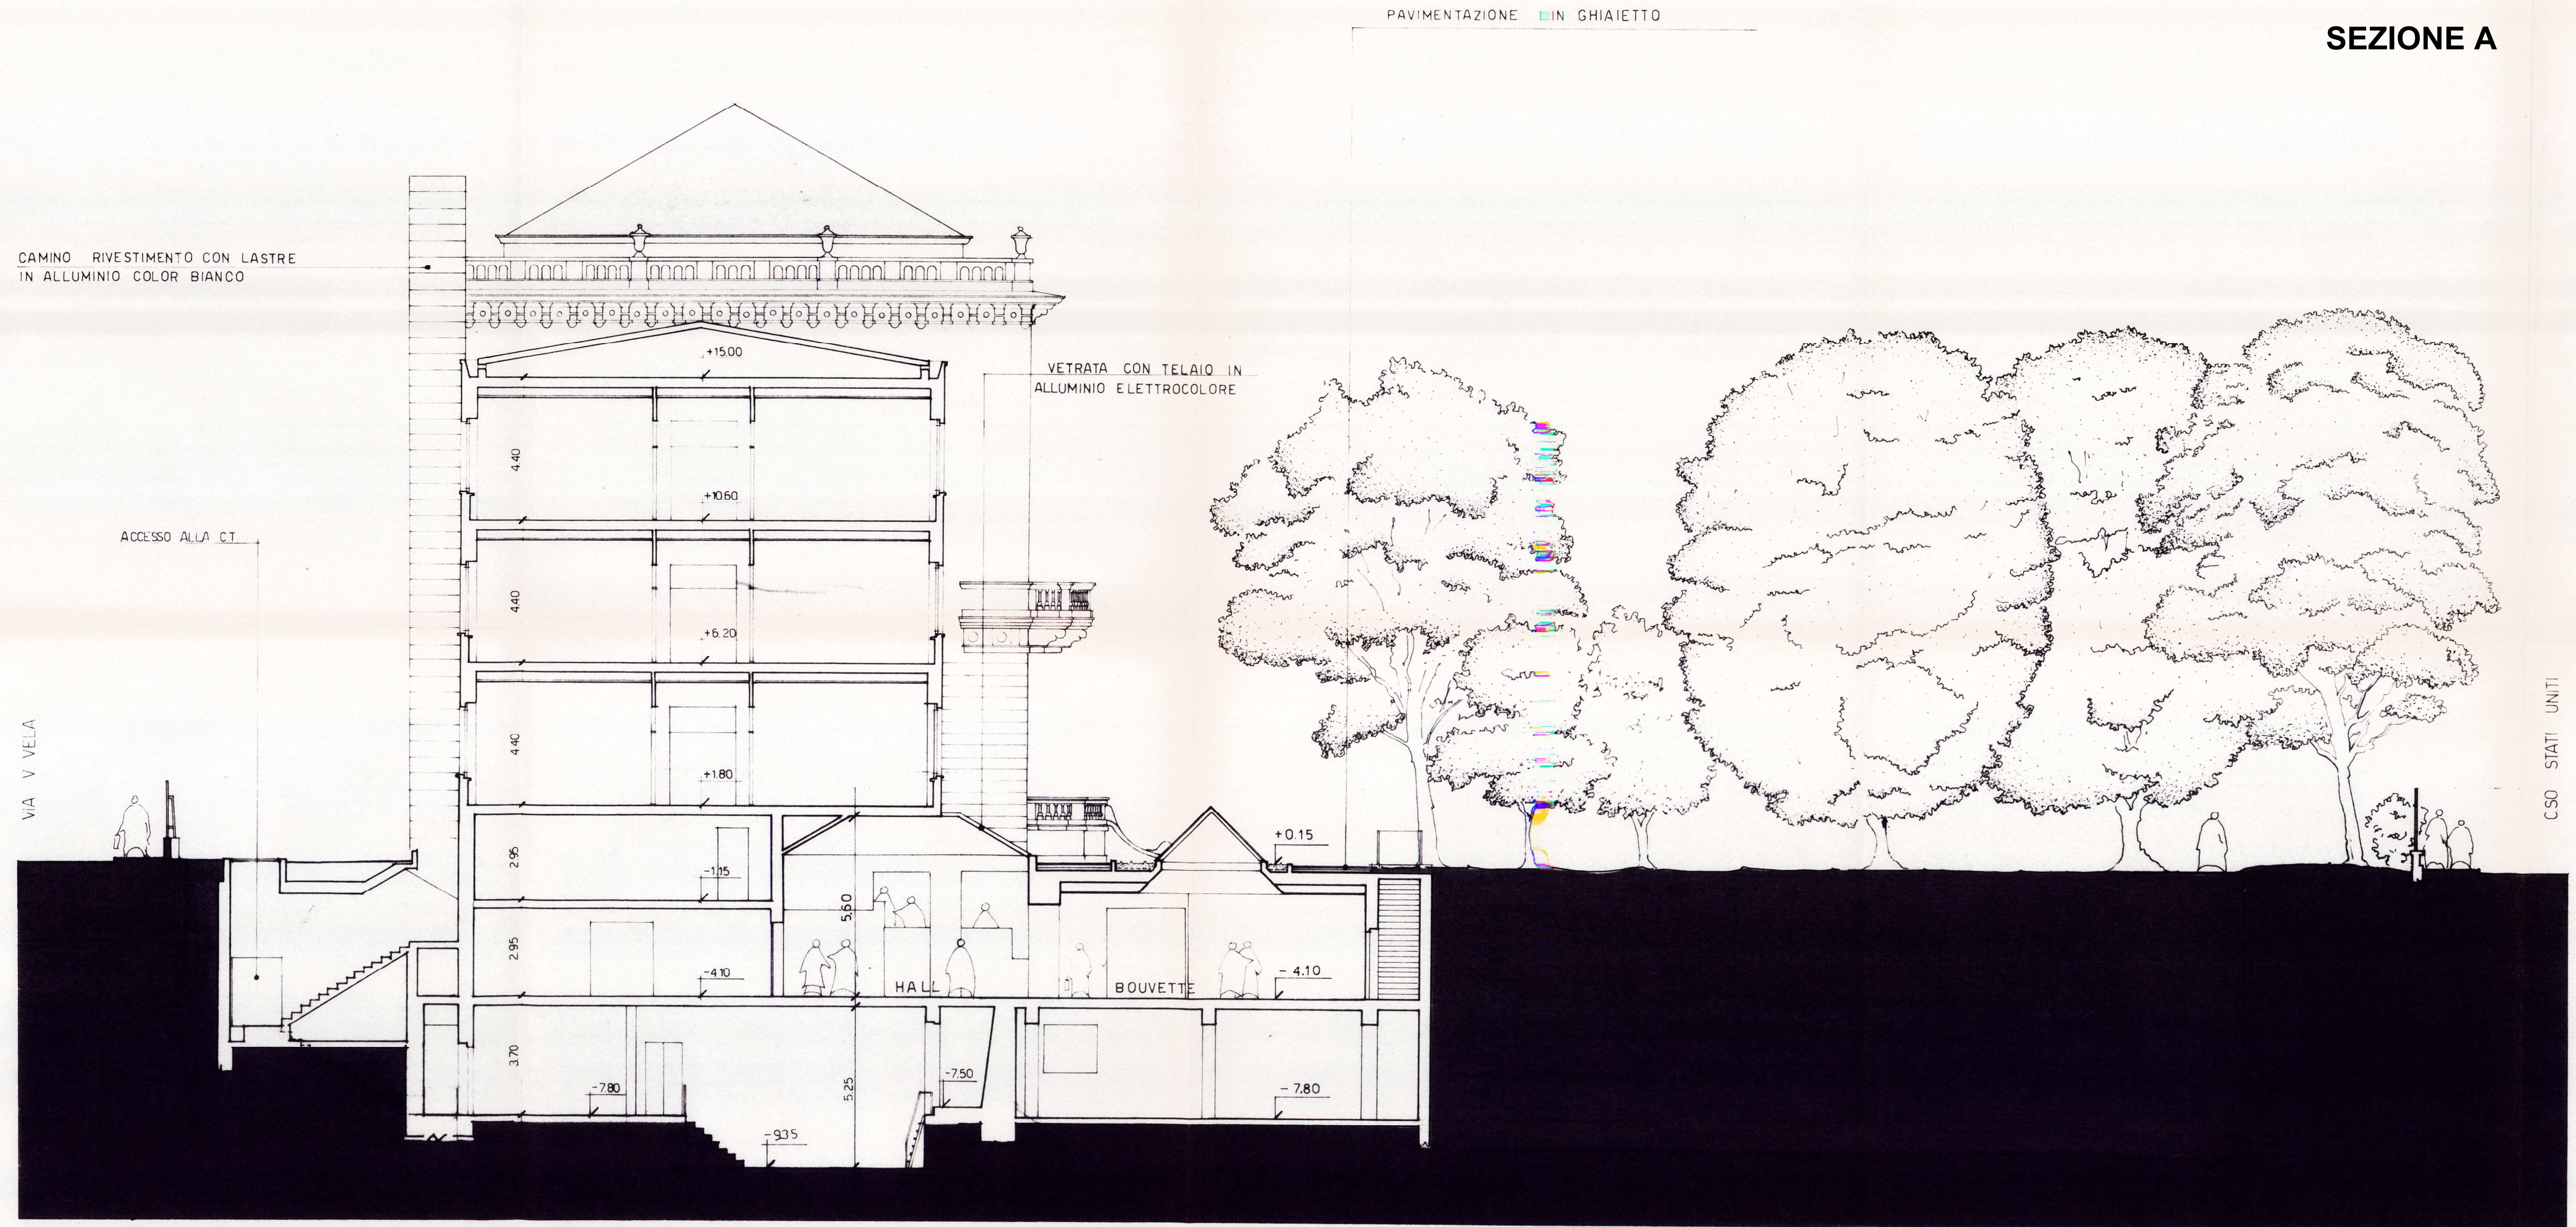

SEZIONE A

CSO STATI UNITI